


# JÄRJESTELMÄN ESIMERKKIRAKENNE

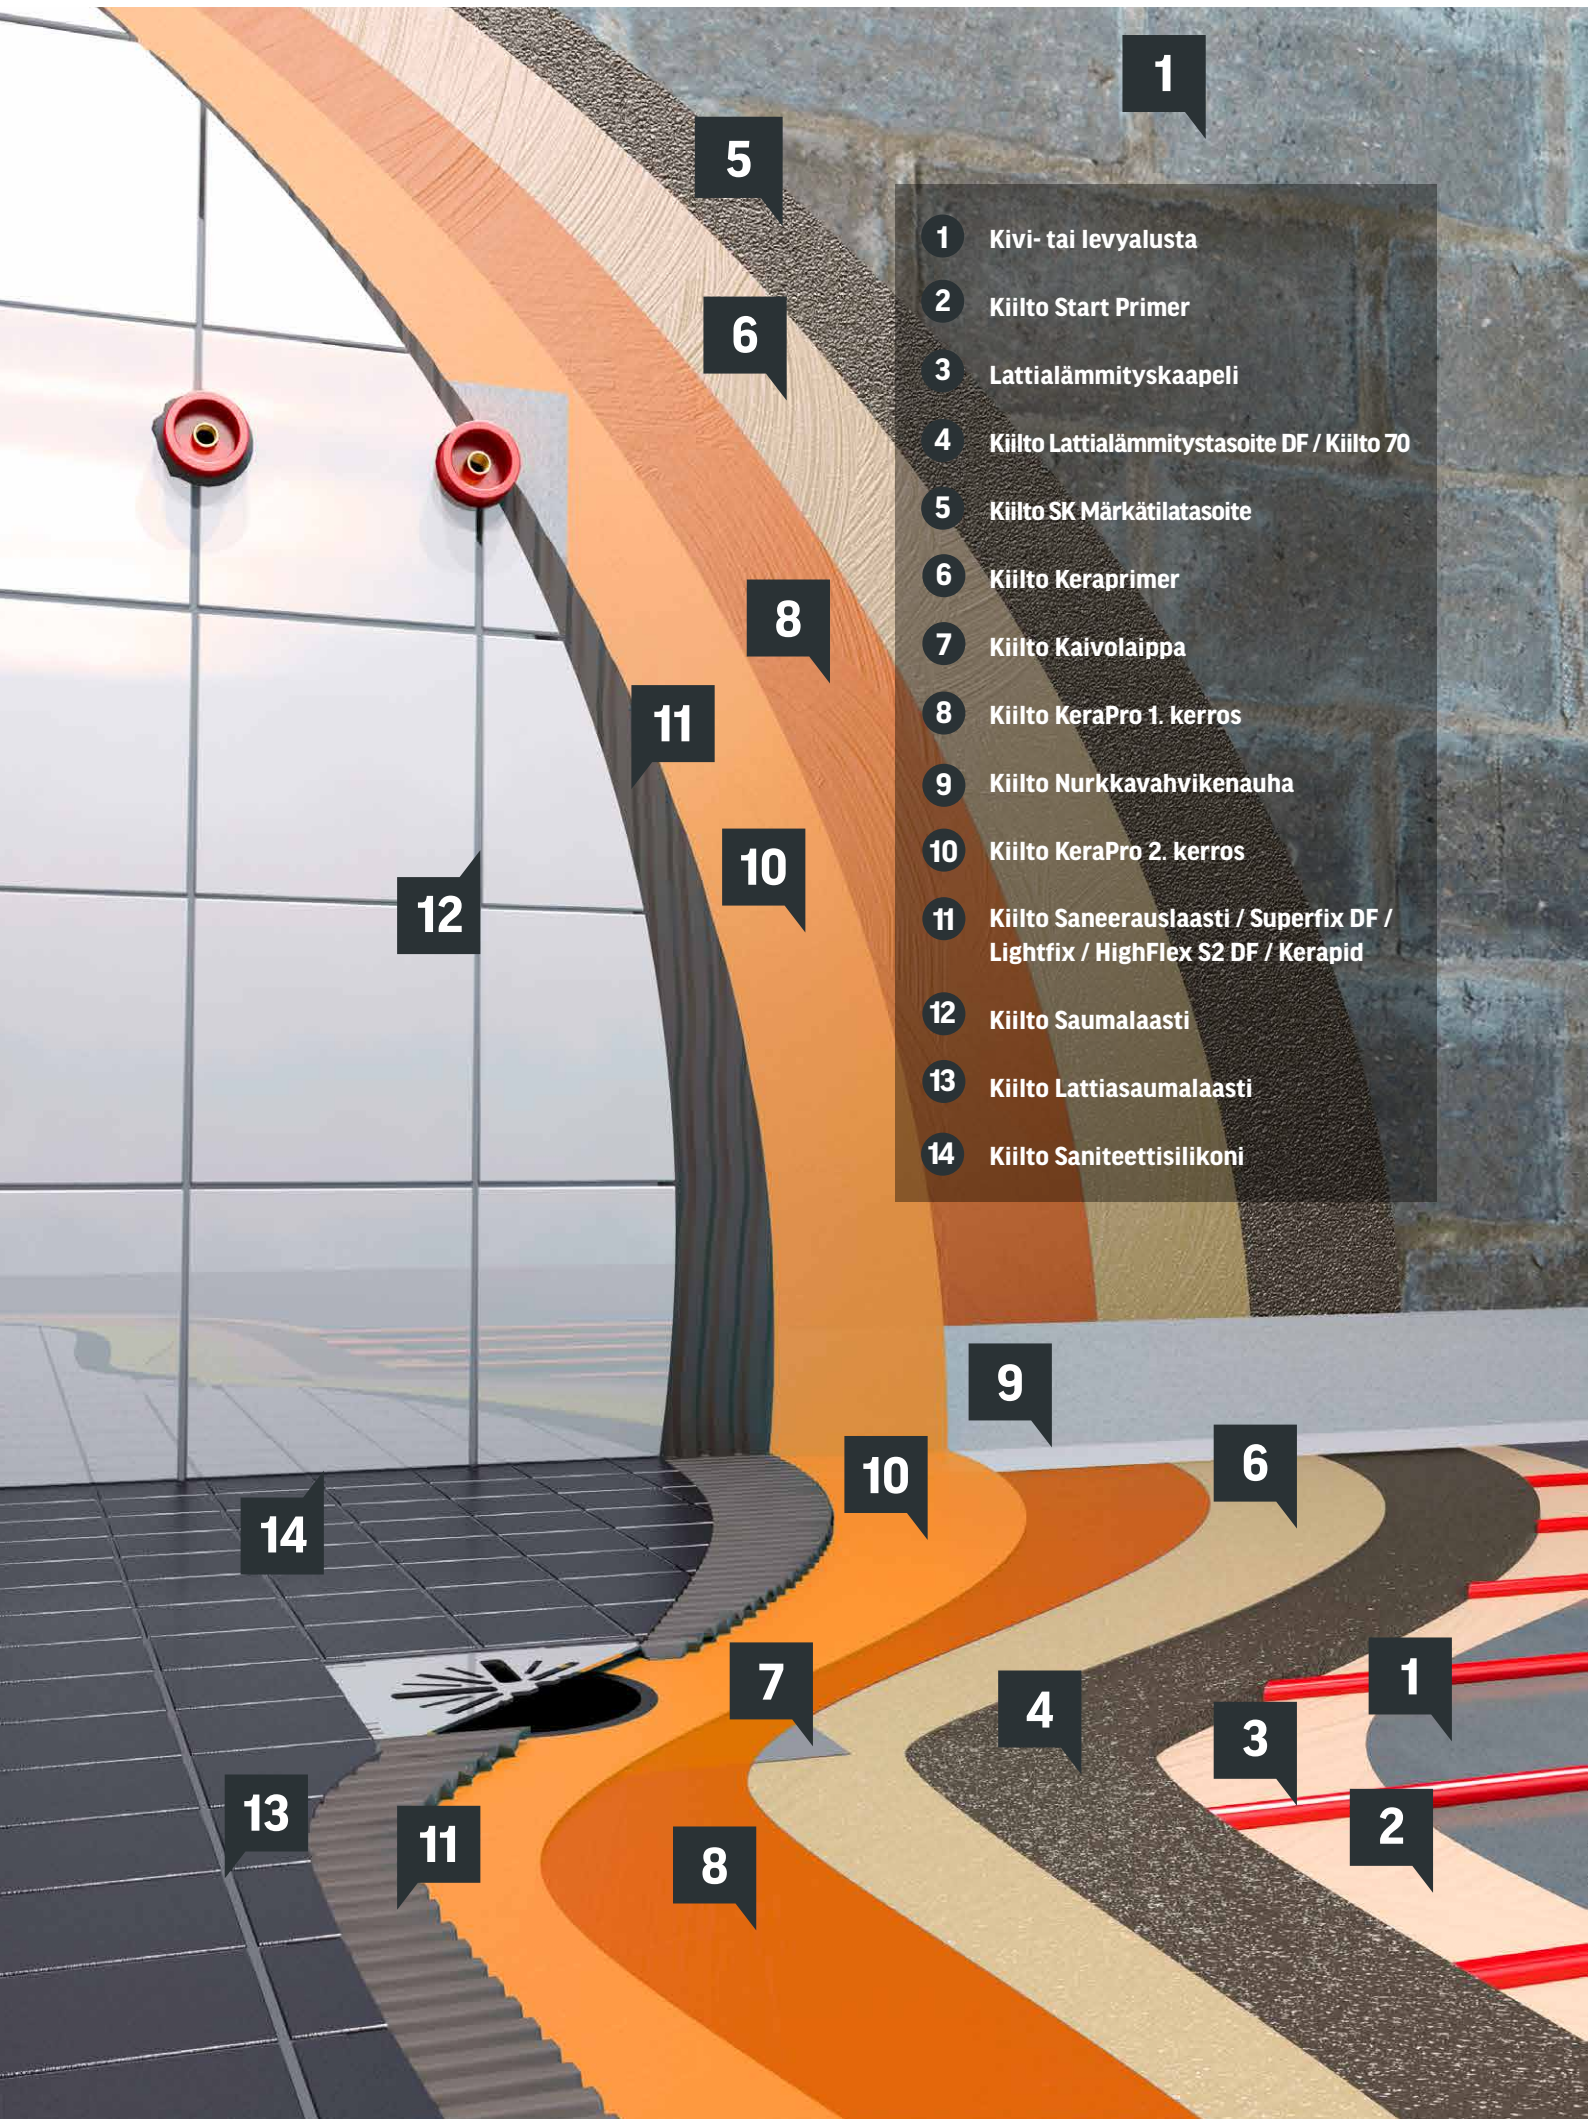

- 1 Kivi- tai levyalusta
- 2 Kiilto Start Primer
- 3 Lattialämmityskaapeli
- 4 Kiilto Lattialämmitystasoite DF / Kiilto 70
- 5 Kiilto SK Märkätilatasoite
- 6 Kiilto Keraprimer
- 7 Kiilto Kaivolaippa
- 8 Kiilto KeraPro 1. kerros
- 9 Kiilto Nurkkavahvikenauha
- 10 Kiilto KeraPro 2. kerros
- 11 Kiilto Saneerauslaasti / Superfix DF / Lightfix / HighFlex S2 DF / Kerapid
- 12 Kiilto Saumalaasti
- 13 Kiilto Lattiasaumalaasti
- 14 Kiilto Saniteettisilikoni